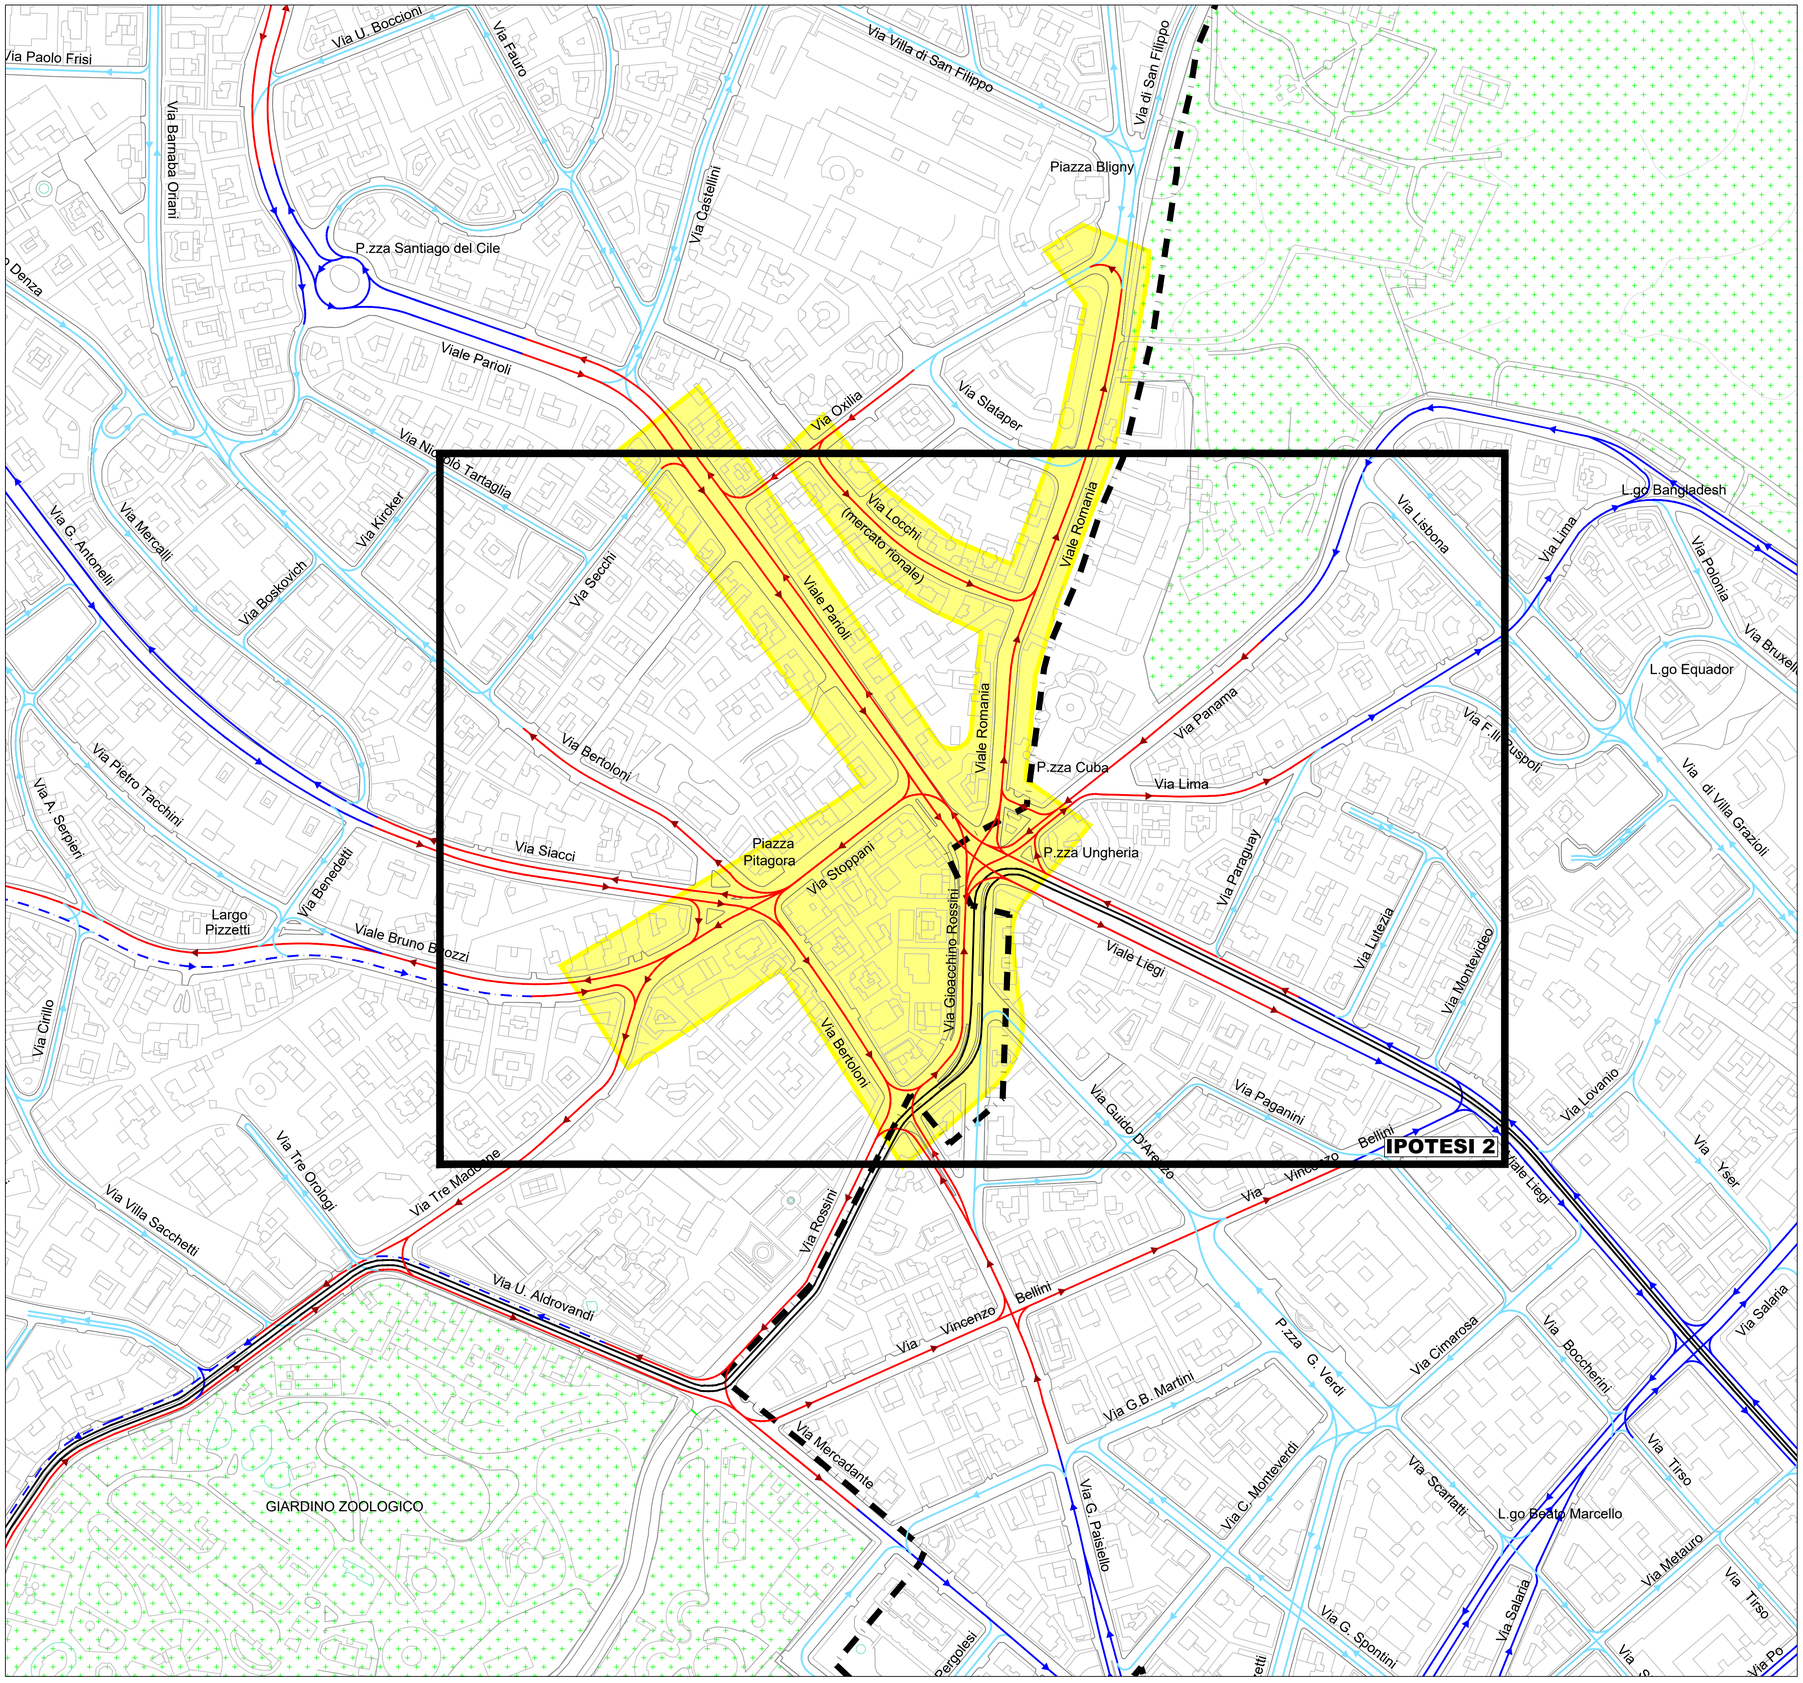

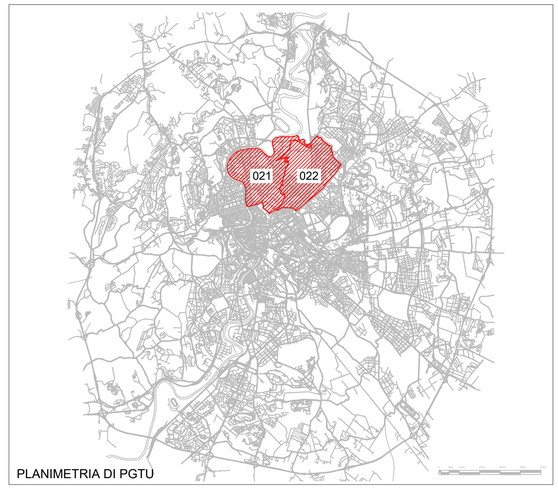

PLANIMETRIA DI PGTU

LEGENDA:

- Limite dell'Area di intervento
- Viabilità privata principale
- Viabilità privata locale
- Viabilità pubblica attuale
- Viabilità pubblica e autorizzati
- Viabilità tranviaria attuale
- Nuovi itinerari secondo lo schema di progetto
- Variazioni allo schema di circolazione attuale
- Senso di marcia non prevalente

COMUNE DI ROMA

DIPARTIMENTO VII-Politiche della Mobilità
U.O. Programmazione, Pianificazione e indirizzi sulla Mobilità
Direttore Arch. Carlo Maltese

RESPONSABILE DEL PROCEDIMENTO *Ing. Mauro Cavallieri*

S.T.A. - Società Trasporti Automobilistici Società per Azioni
Agenzia per la Mobilità del Comune di Roma
AREA SERVIZI DI MOBILITA'
Resp. Ing. Massimo Trabocchini

PIANI ATTUATIVI DEL PGTU DEL COMUNE DI ROMA
D.D. n. 882/01

Progetto grafico di Alessandro Di Ciommo

II MUNICIPIO

PGTU
PIANIATTUATIVIDELPGTU

PIANI PARTICOLAREGGIATI DEL TRAFFICO

STUDIO DELLO SCHEMA INTEGRALE DI CIRCOLAZIONE

SCHEMA DI CIRCOLAZIONE DI PROGETTO
proposto per l'area di P.zza Ungheria – P.zza Pitagora (Ipotesi 2)

RESPONSABILE DI PROGETTO: *Ing. Alessandro Fuschiotto*

COORDINAMENTO DELLA PROGETTAZIONE:
Ing. Fabrizio Benvenuti
Arch. Pierfrancesco Canali
Ing. Maurizio Enchelli
Ing. Sergio Negro

CONSULENTE SCIENTIFICO: *Ing. Lucio Quaglia*

GRUPPO DI PROGETTAZIONE:
Ing. Giovanni Acciaro
Ing. Stefano Brinchi
Arch. Emanuela Chieruzzi
Ing. Alessandro Collalti
Arch. Margherita Meloni
Geom. Andrea Amici
Geom. Cristiano Camilli
Geom. Paolo Catalini
Geom. Massimiliano De Blasio
Geom. Marco Di Loreto
Geom. Walter Fares
Geom. Marco Gagliarducci
Geom. Maurizio Maccaglia
Geom. Strato Scognamiglio
Geom . Marcello Tamagnone

DATA:	SCALA:	TAV.
SETTEMBRE 2002	1:2000	SC 00 202 rev.

CENTRO DI COSTO: 640/10248 COD. ELAB 248 PP 02 SC 00 202 rev.

N° PROG	DATA	AGGIORNAMENTI	REDATTO	VERIFICATO	ACQUISITO
5					
4					
3	03/09/2002	AGGIORNAMENTO	AMICI	BENVENUTI/OFRIA	FUSCHIOTTO
2	16/05/2002	Variazioni in seguito a riunione del 14/05/2002	AMICI	BENVENUTI/OFRIA	FUSCHIOTTO
1	10/05/2002	EMISSIONE	CATALINI	BENVENUTI/OFRIA	FUSCHIOTTO